
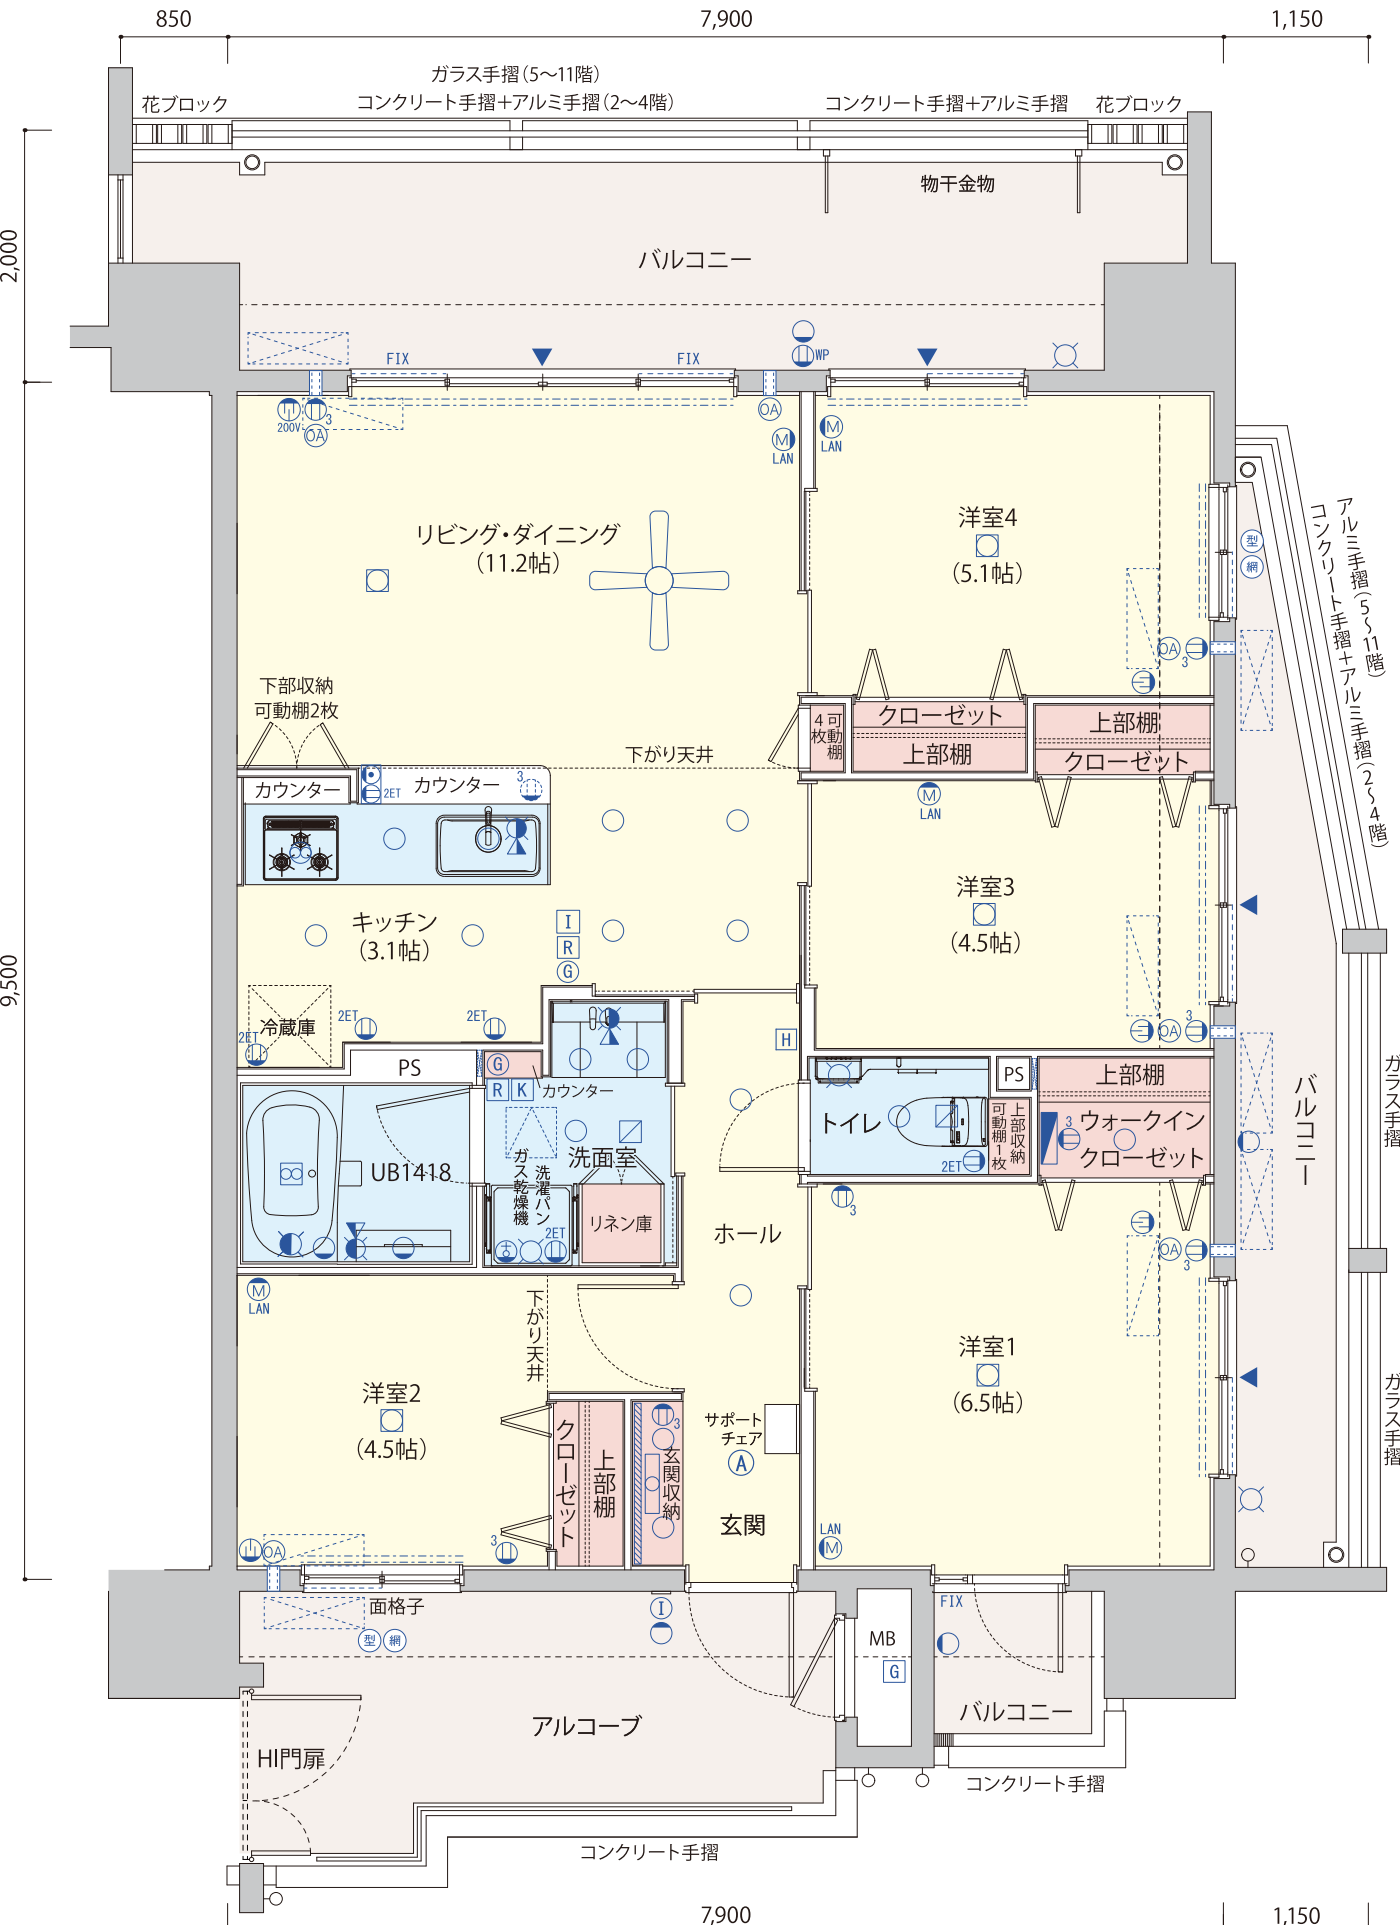


TYPE-D

4LDK

■ 生活空間面積 113.51㎡ (34.32坪) ■ アルコーブ面積 9.94㎡ (3.00坪)
 ■ バルコニー面積 27.69㎡ (8.37坪) ■ 専有床面積 75.88㎡ (22.95坪)

※表示の専有面積にはパイプスペース(PS)、メーターボックス(MB)が含まれております。

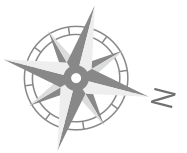

設備凡例

- 自然吸気口
- 3口コンセント
- アース付2口コンセント
- エアコン用コンセント(100V)
- エアコン用コンセント(200V)
- 防水コンセント
- マルチメディアコンセント (LAN、テレビ端子、電話アウトレット、3口コンセント)
- 電話アウトレットアース付2口コンセント
- 換気扇
- 吸込口
- 分電盤
- ガスコンセント
- ガス給湯器
- ガス感知器
- 給湯器リモコン
- 浴室暖房換気乾燥機
- 浴室暖房換気乾燥機コントローラー
- ブラケット照明
- 人感センサー対応ダウンライト
- ダウンライト
- シーリングライト
- 蛍光灯
- インターホン(親機)
- インターホン(子機)
- ホーム保安灯(コンセント差込式)
- 給水栓
- シャワー付給水混合水栓
- 湯水混合水栓
- ▲バルコニー出入口窓
- クーラースリーブ
- 給気口
- 天井点検口
- 網戸
- 鏡
- 点検口(5階、8階、11階のみ)
- 型板ガラス
- 網入ガラス
- カーテンレール
- 照明付きシーリングファン

《注記》単位:mm scale:1/60
 設計・設備仕様・仕上げは施工の都合上、または行政指導上、一部変更になる場合があります。予めご了承ください。